


План 1 этажа

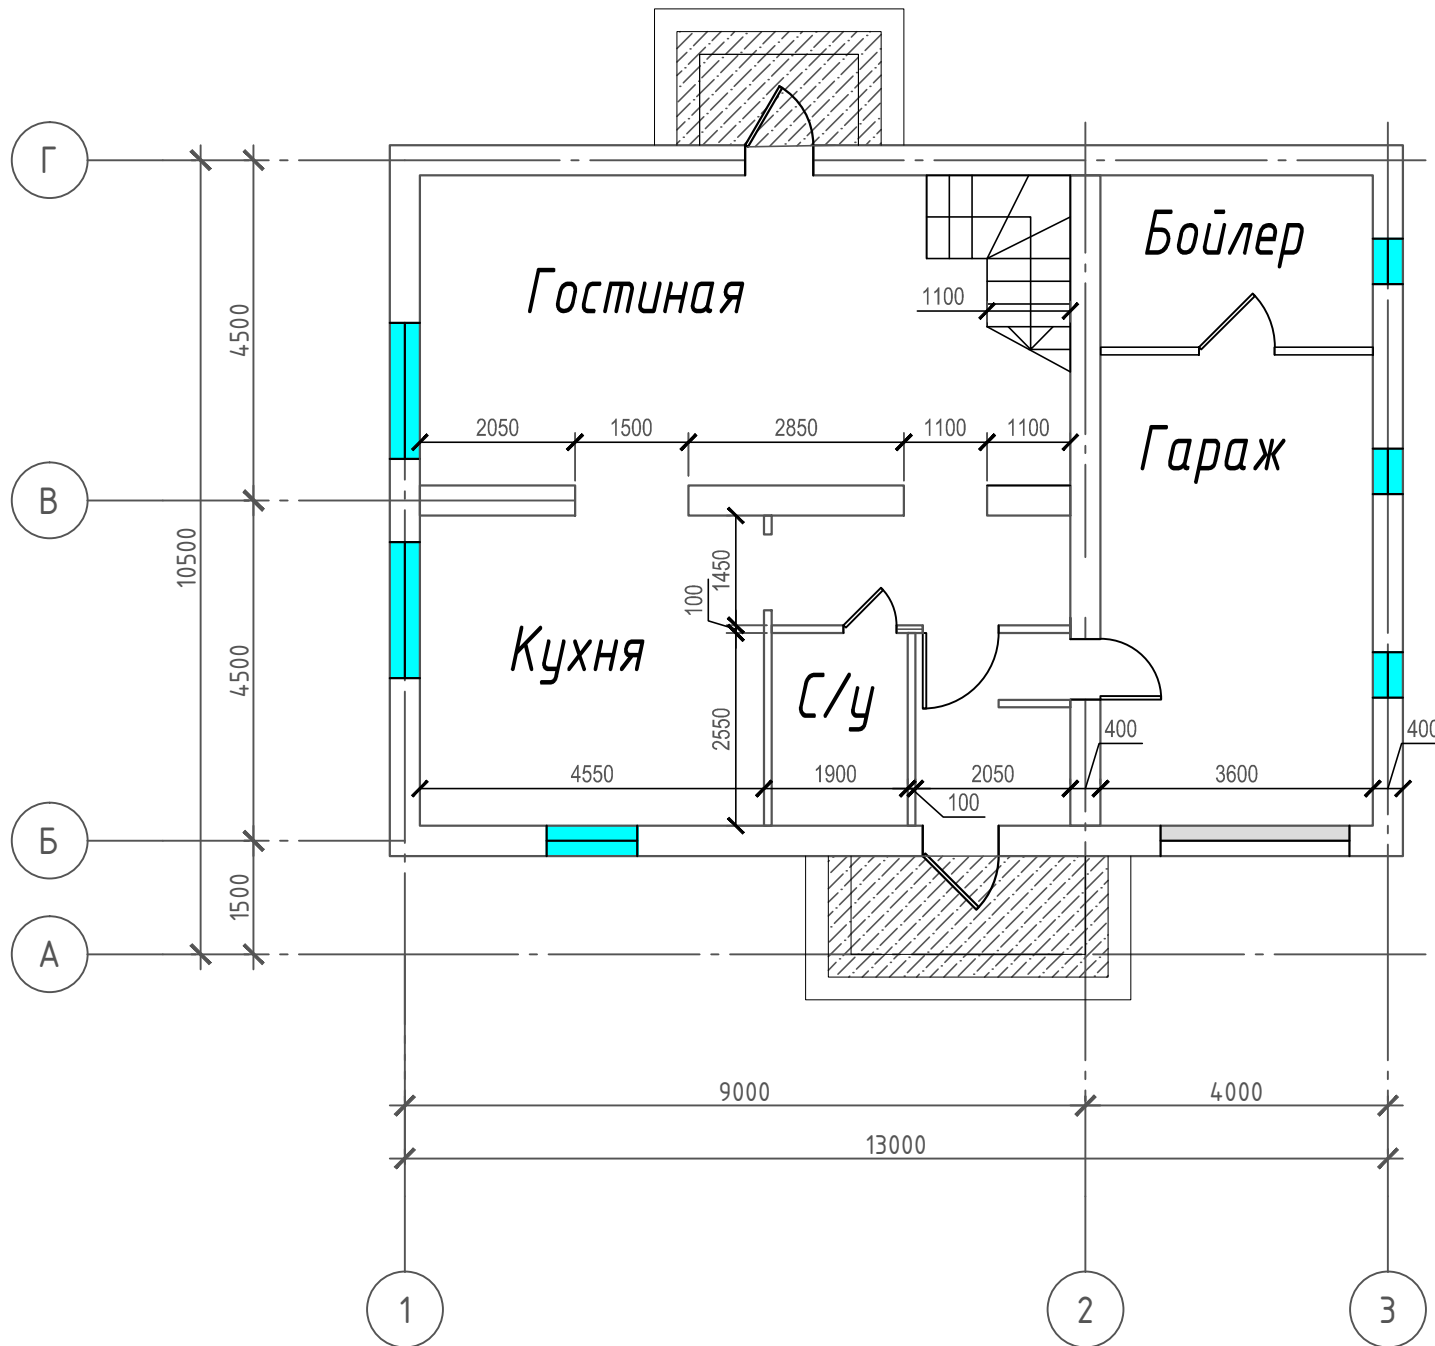


Согласовано

Взам. инв. №

Подпись и дата

Инв. № подл.

План 2 этажа

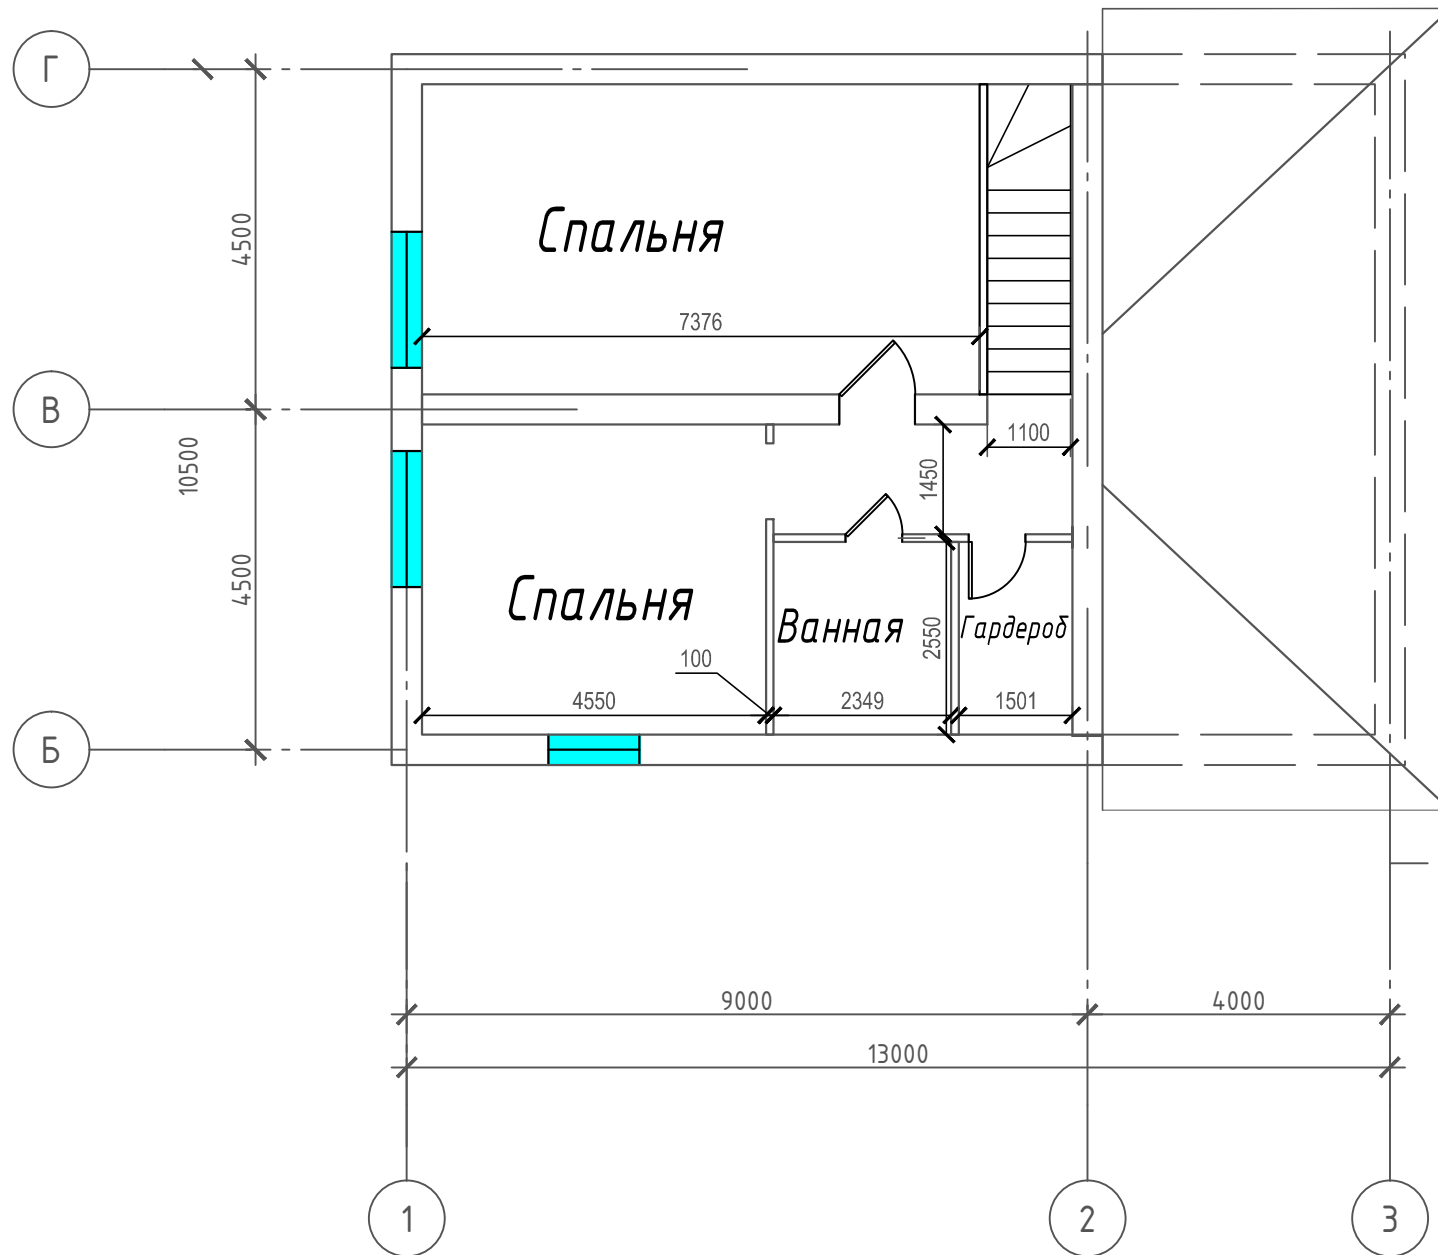

Согласовано

Взам. инв. №

Подпись и дата

Инв. № подл.